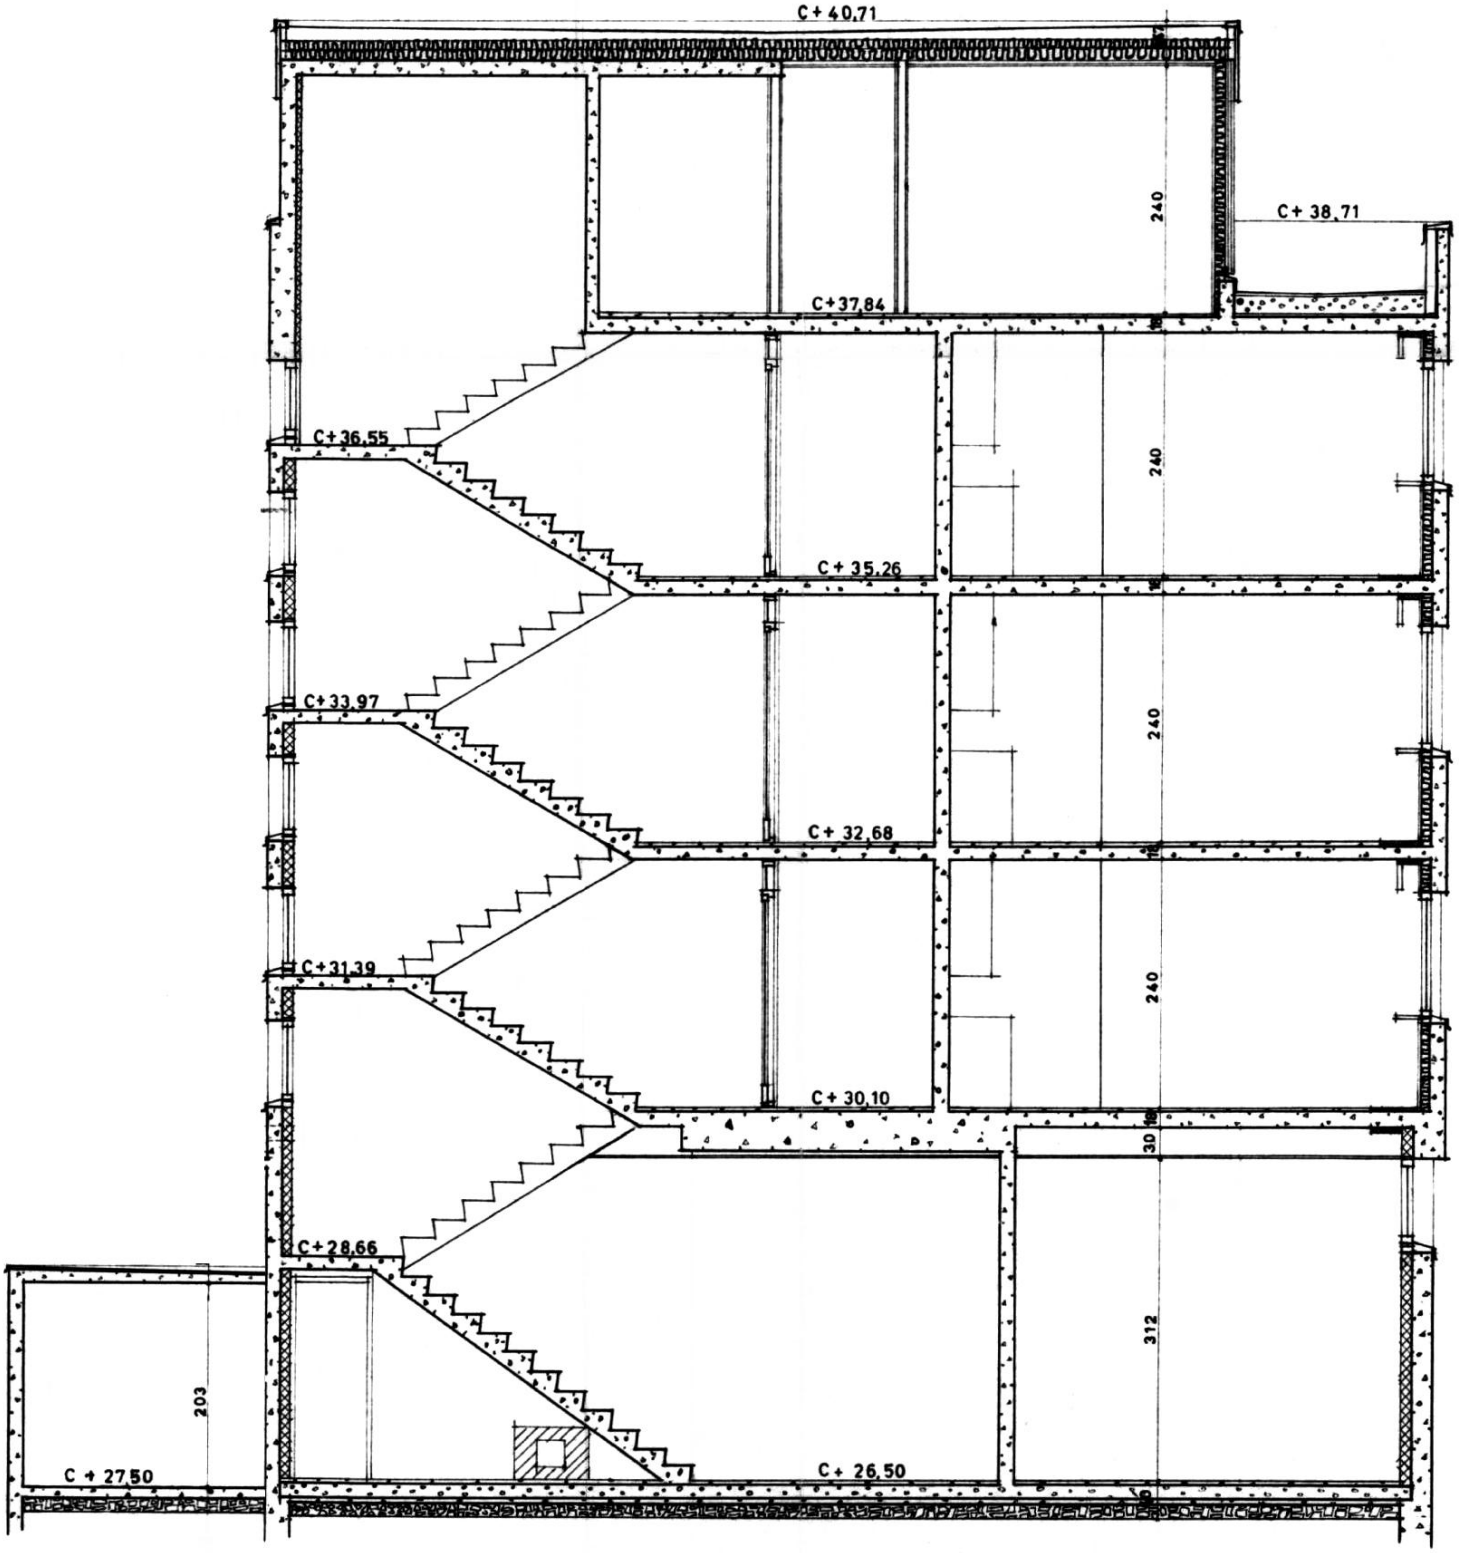


TROMSØ BYGN. SJEF KTR.
Jnr.: 146 / 70
Mott.: 2011

Parkgata 14, Tromsø

TVERRSNITT B-B

NR.	MÅL	DATO	SIGN.
7 - 23	1 : 50	15 · 3 · 1967	J.L.

TERJE JACOBSEN og EIGILL HALLSET - ARKITEKTER M.N.A.L.
FREDRIK LANGES GT. 25 – TROMSØ – TLF. 5088